

પ્રારંભિક નગર રચના યોજના ગુડા નં.૧૦(અડાલજ-પોર)


અડાલજ ગામ તથા

પ્લોટ નં.૦૩

સ્કેલ ૧સેમી=૨૦.૦ મી

અનુક્રમિક

- ધોજનાની હદ
- સર્વે નંબરની હદ
- મુખ્યમંડળની હદ
- અંતિમમંડળની હદ
- હવાલત કંપાઉંગ વોલ
- ધોજનાના રસ્તાઓ
- હવાલત ભીષકામ
- વાહિજના વેચાણ માટે
- નંબરકુલ સેન્ટર પાર્કિંગ
- કુલેર
- રેલવે સ્ટેશનના વેચાણ માટે
- સામાજિક આર્થિક રીતે નબળા વર્ગના રહેઠાડ
- બગીચો / ખુલ્લા પ્લોટ / રમવાનું મેદાન
- માલ
- સર્વે નંબર
- મુખ્યમંડળ નંબર
- અંતિમમંડળ નંબર
- ઓ.સેન.કુ.ઓ.
- વાહિજ લાઇન

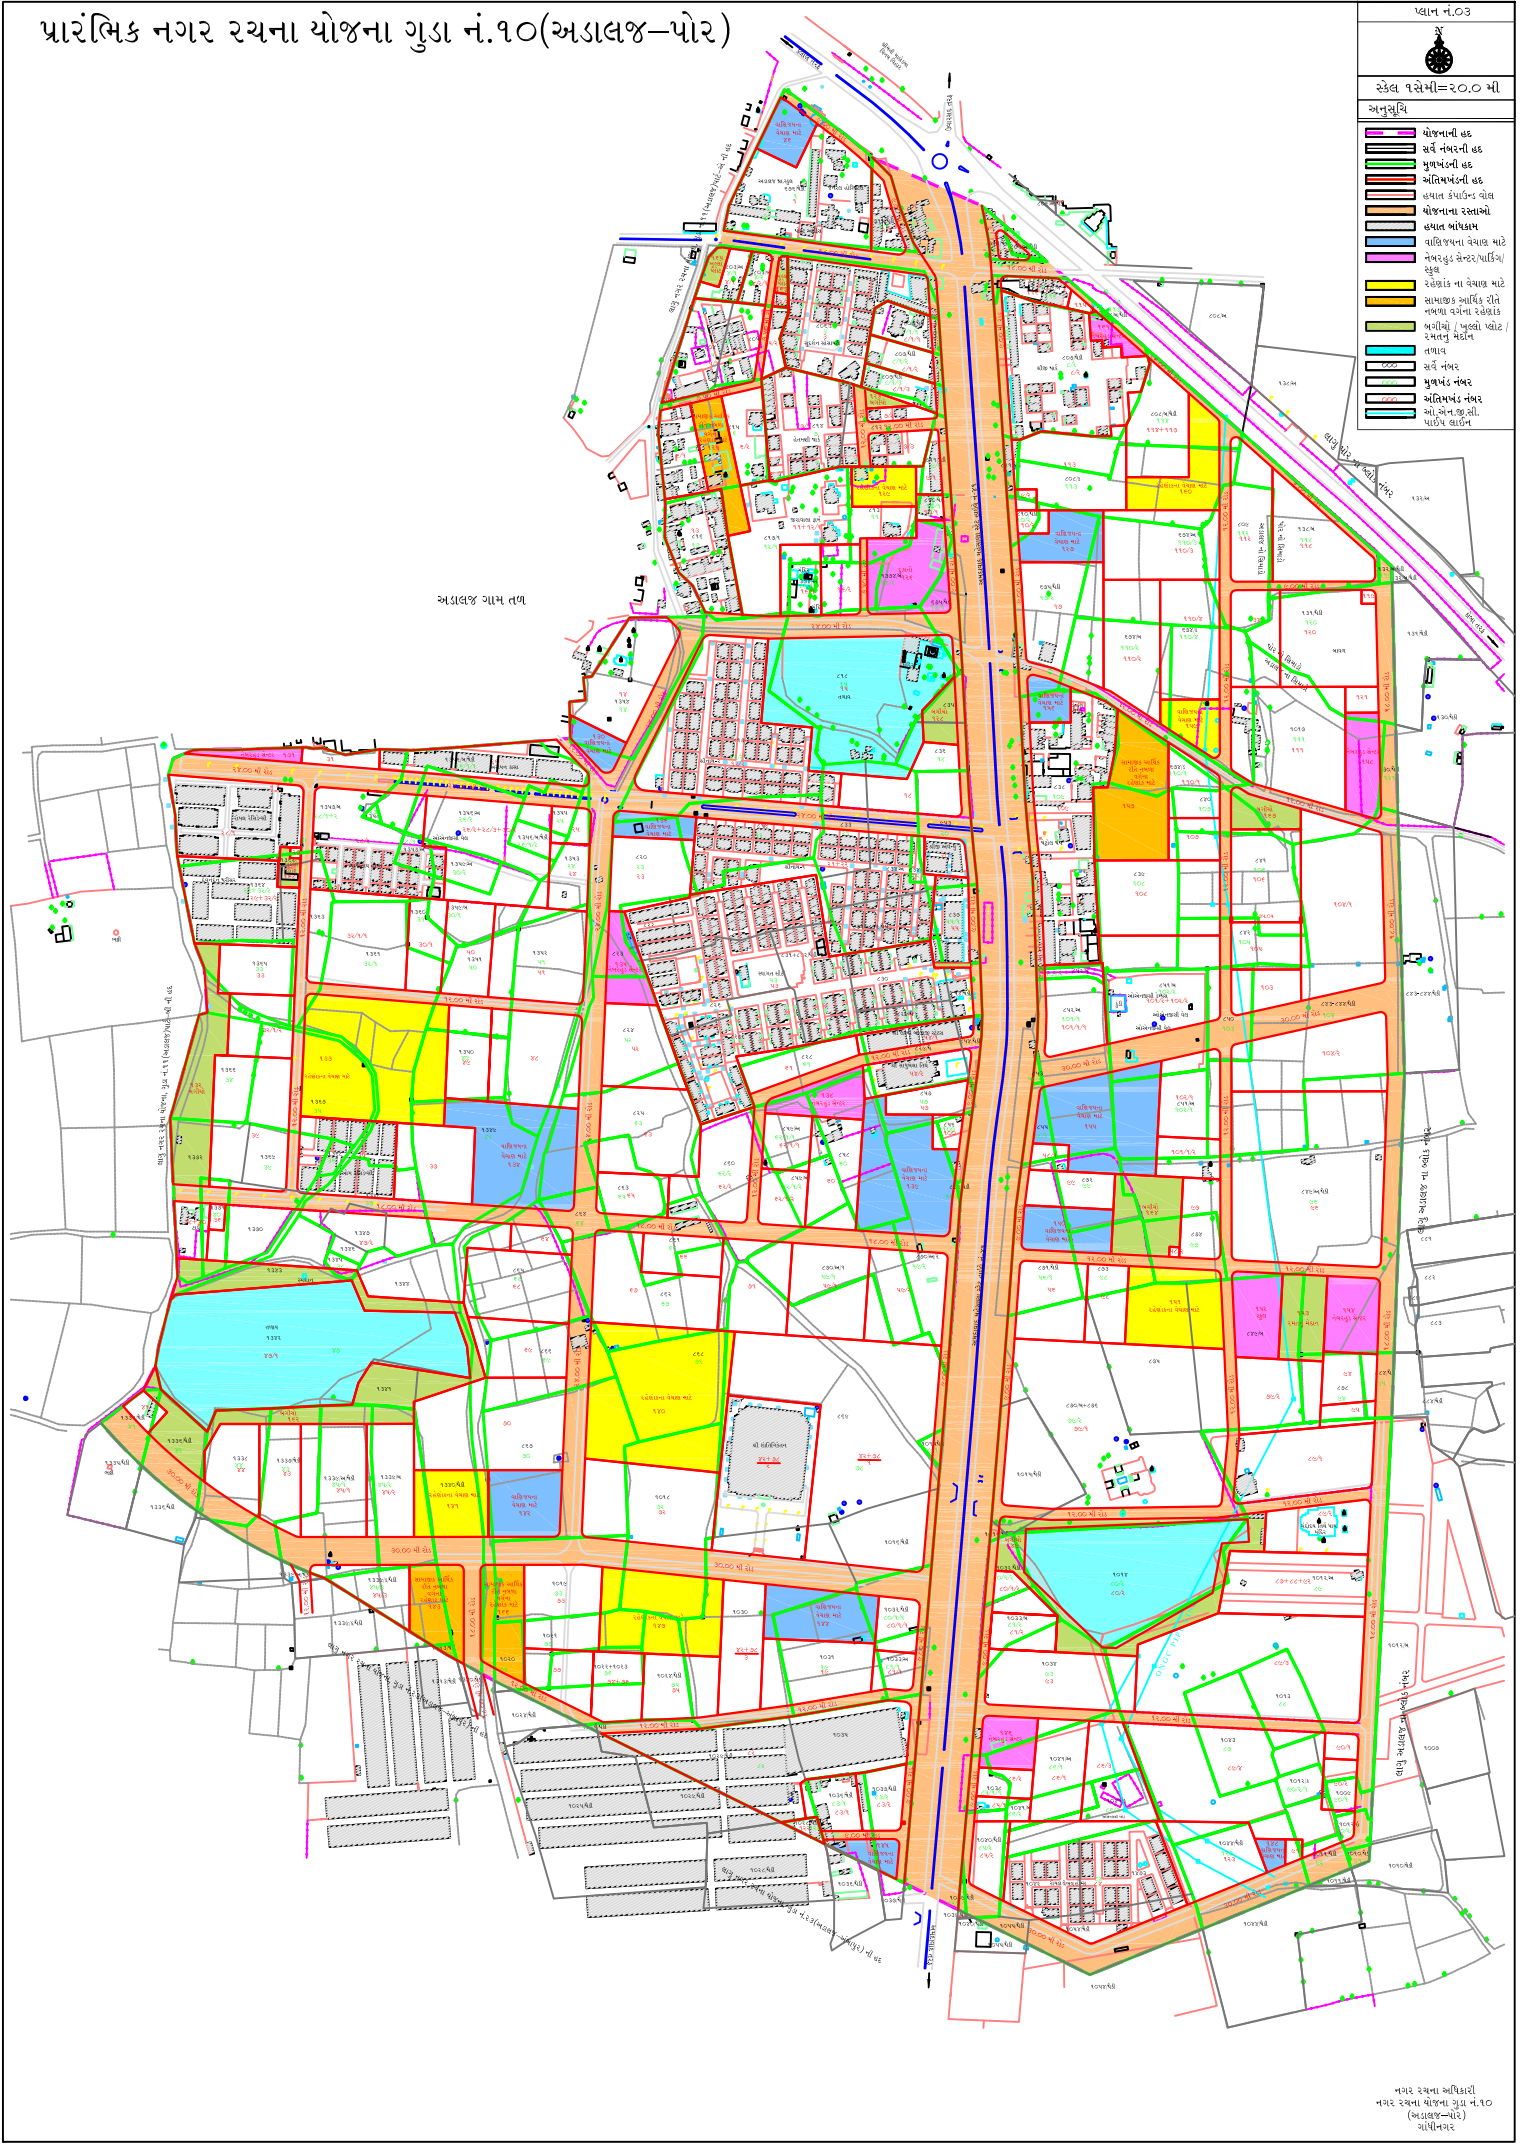

નમર રચના અધિકારી
નમર રચના ધોજના ગુડા નં.૧૦
(અડાલજ-પોર)
ગોધીનગર